



PIANTA PIANO PRIMO

SCALA 1:100

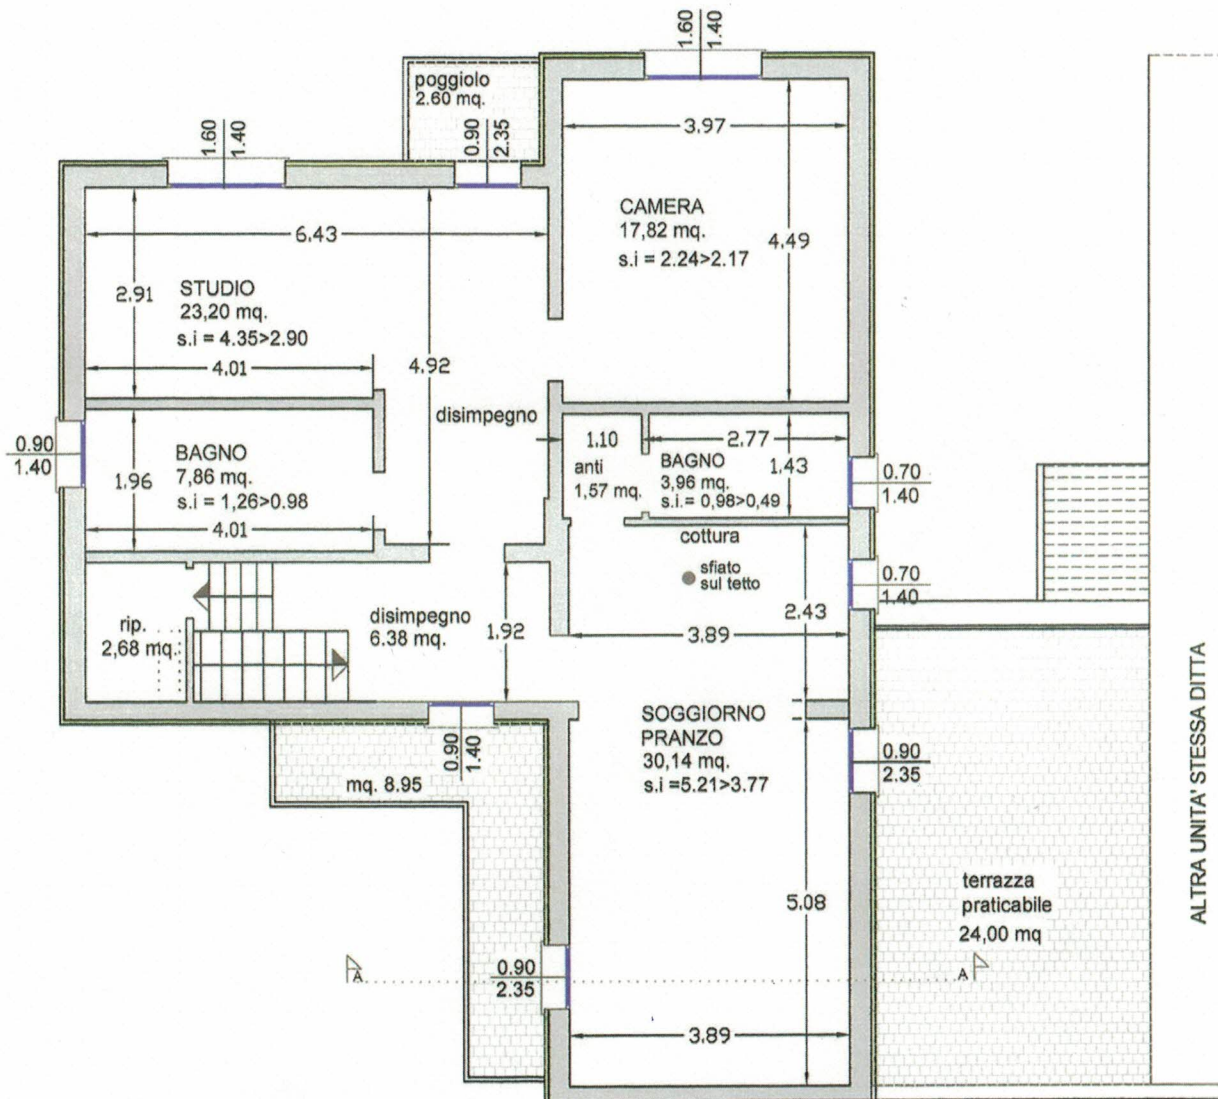

ALTRA UNITA' STESSA DITTA

 coibentazione
esterna a cappotto
sp. 6 cm.