

**Agenzia del Territorio
CATASTO FABBRICATI
Ufficio Provinciale di
Venezia**

Dichiarazione protocollo n. del 07/08/2007

Planimetria di u.i.u. in Comune di Venezia - Mestre

Via

civ.

Identificativi Catastali:

Sezione: ME

Foglio:

Particella:

Subalterno:

Compilata da:
Franz Marino

Iscritto all'albo:
Geometri

Prov. Venezia

N.

Scheda n. 1

Scala 1:200




P.T.

CT

Altre unità

P.1°
H=270

Altre unità

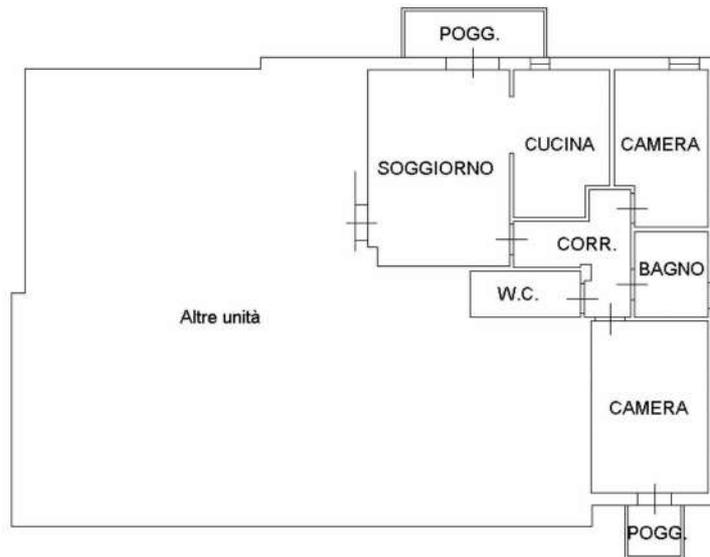

>

- Subalterno:

- Particella:

Foglio:

<

Comune di VENEZIA (L.736)

22/11/2021

Situazione al

Catasto dei Fabbricati

T-1;

Ultima planimetria in atti