


PIANO TERZO
SCALA 1:100

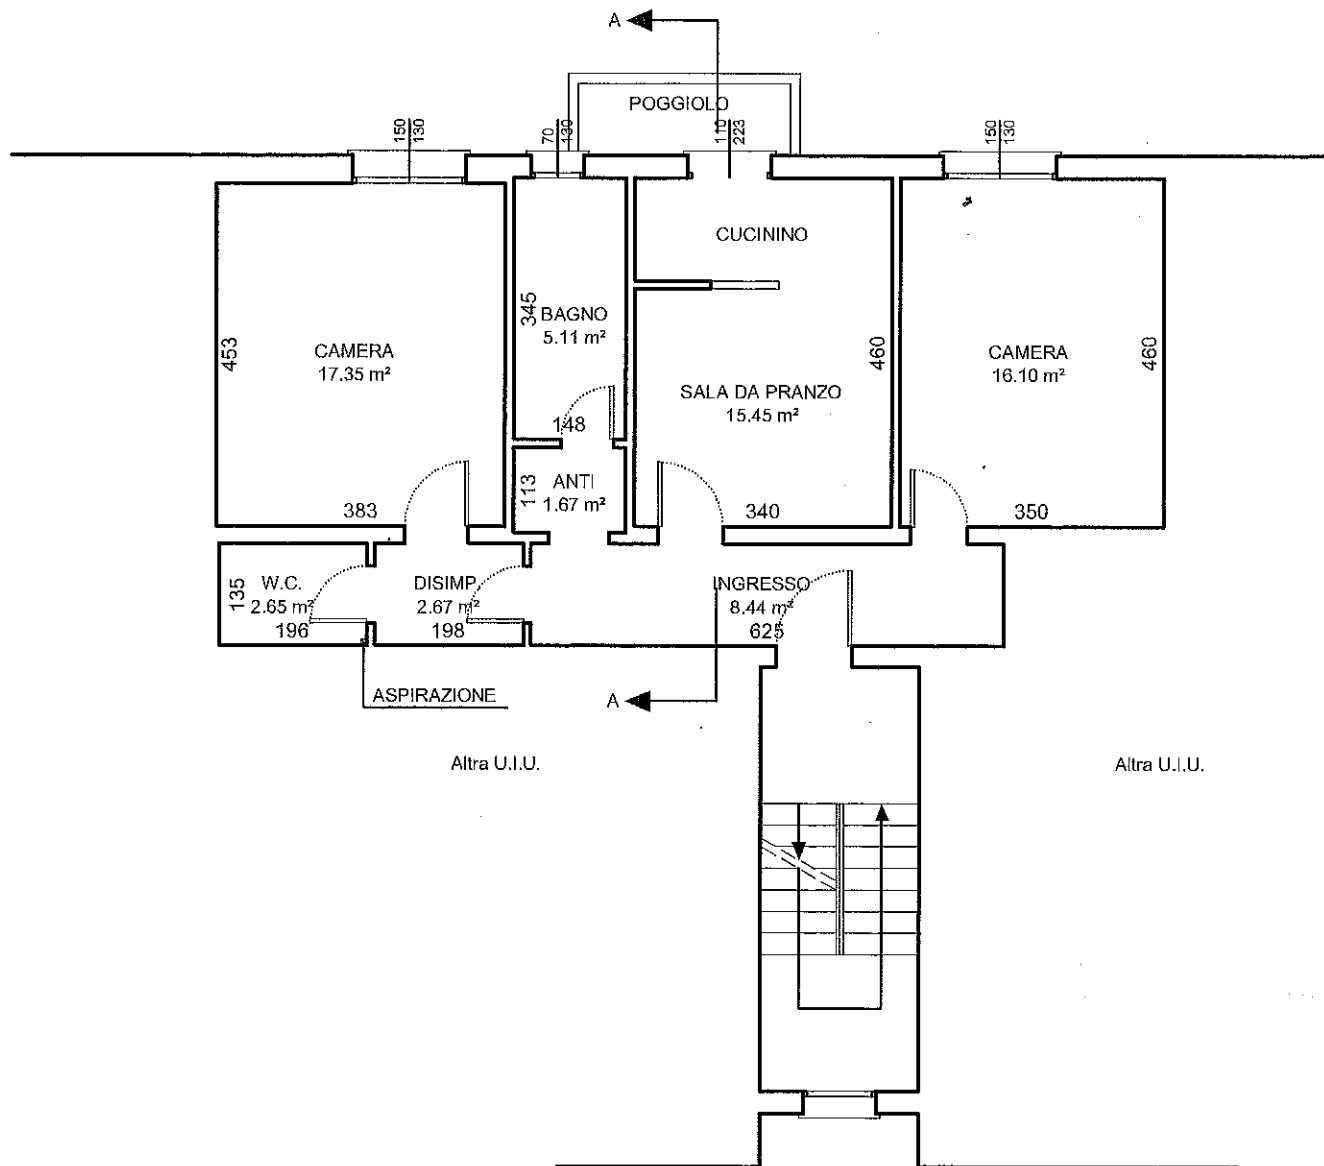

PROGETTO



SEZIONE A-A
SCALA 1:100

PROGETTO

