


SCALA 1:2000

PIANTA DEL PIANTERRENO

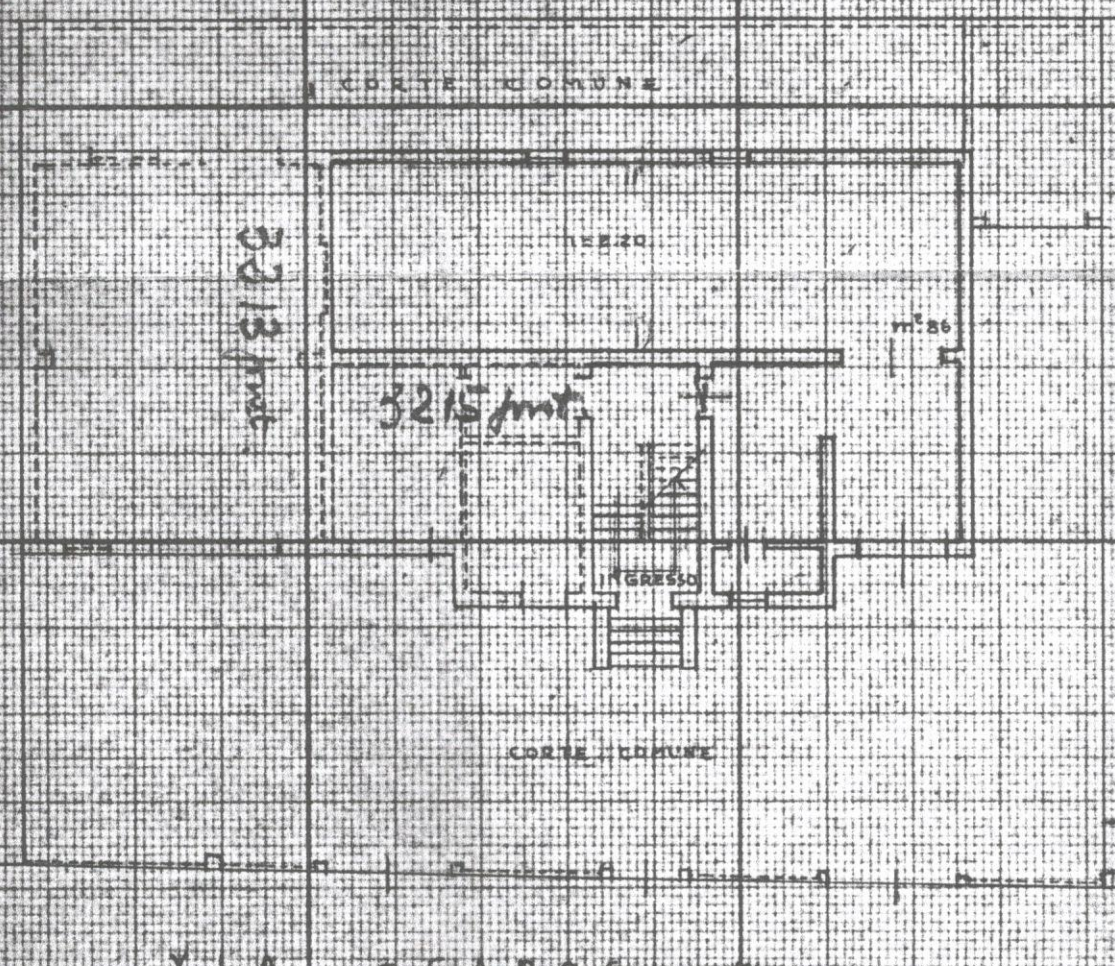

ORIENTAM.



SCALA DI 1:2000

RISERVATO PER LE ANNOTAZIONI D'UFFICIO

Compilata dal Geometra
(Titolo, nome e cognome del tecnico)

Giovanni Rocco

Iscritto all'Albo dei geometri
della Provincia di Venezia N° 6

DATA 27/12/1979

Firma:

Giovanni Rocco