

Data: 26/09/2021 - n.

- Richiedente:


**Agenzia delle Entrate
CATASTO FABBRICATI
Ufficio Provinciale di
Venezia**

Dichiarazione protocollo n. _____ del 2021	
Comune di Venezia (chirignago - Marghera) civ.	
Identificativi Catastali:	Compilata da:
Sezione:	Iscritto all'albo:
Foglio:	Geometri
Particella:	Prov. Venezia N.
Subalterno:	


Planimetria
Scheda n. 1 Scala 1:200




PIANO SEMINTERRATO H.2.40

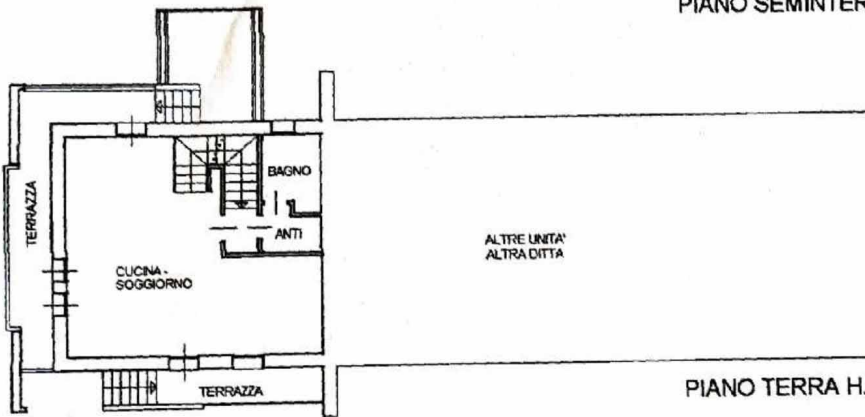

PIANO TERRA H.2.70

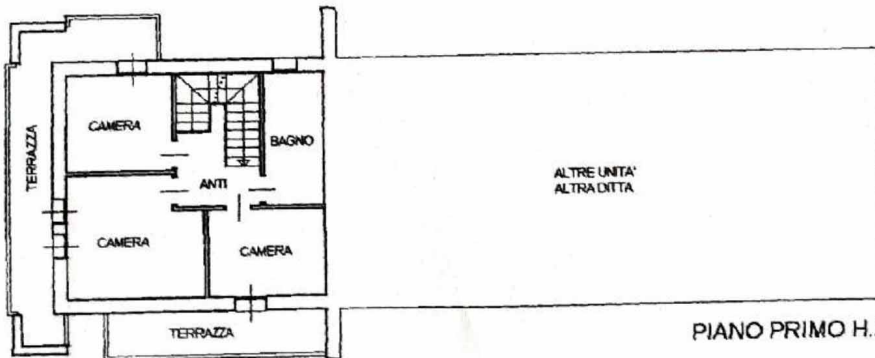

PIANO PRIMO H.2.70

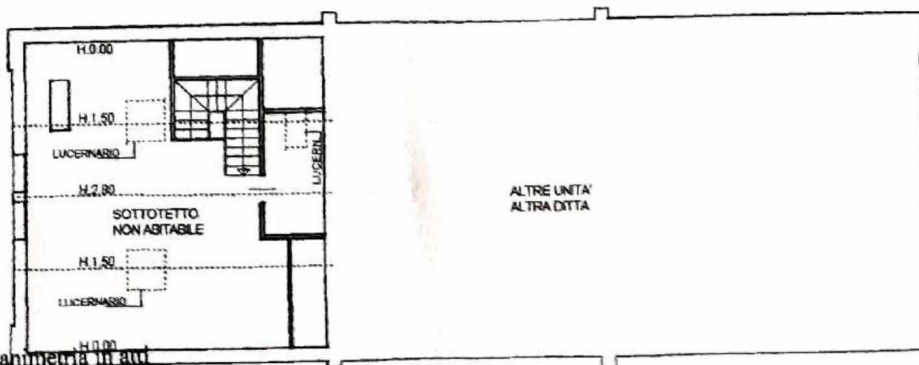

PIANO SECONDO H.M.1.40

Ultima planimetria in atti

Data: 26/09/2021 - n.

- Richiedente:

Totale schede: 1 - Formato di acquisizione: A4(210x297) - Formato stampa richiesto: A4(210x297)

- Subalterno: _____
- Particella: _____
- Foglio: _____
- Comune di VENEZIA (L/736) - <
- Scheda: S1-T-1-2.

