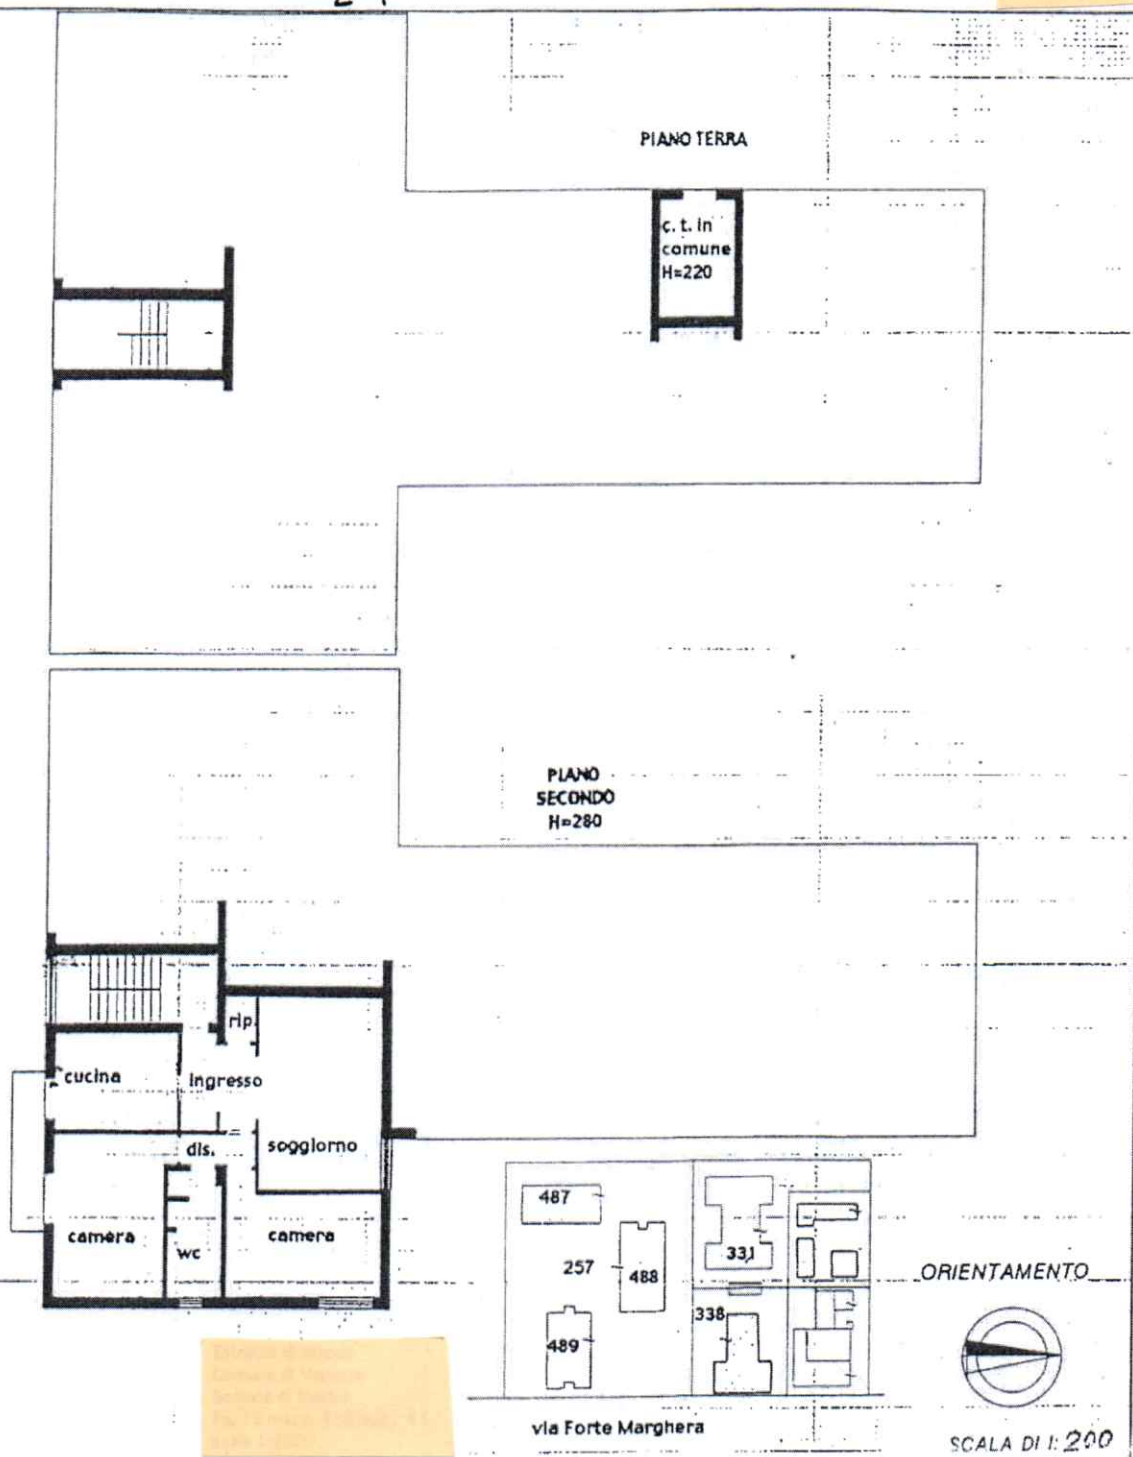


MODULARIO  
a.r.r. n. 497
 MINISTERO DELLE FINANZE  
 DIPARTIMENTO DEL TERRITORIO  
**CATASTO EDILIZIO URBANO** (RDL 13-4-1939, n. 652)

MOD. BN (CEU)

LIRE

 Planimetria di u.i.u. in Comune di VENEZIA via FORTE MARGHERA

 tione di N.C. ☐  
 di variazione ☒

attivi catastali

11

 Compilata dal **ARCHITETTO**  
**SARTORI PATRIZIA**

 Iscritto all'albo de. **ARCHITETTI**  
 della provincia di **VENEZIA** **2375**  
 data ..... Firma .....

RISERVATO ALL'UFFICIO