PIANO TERRA

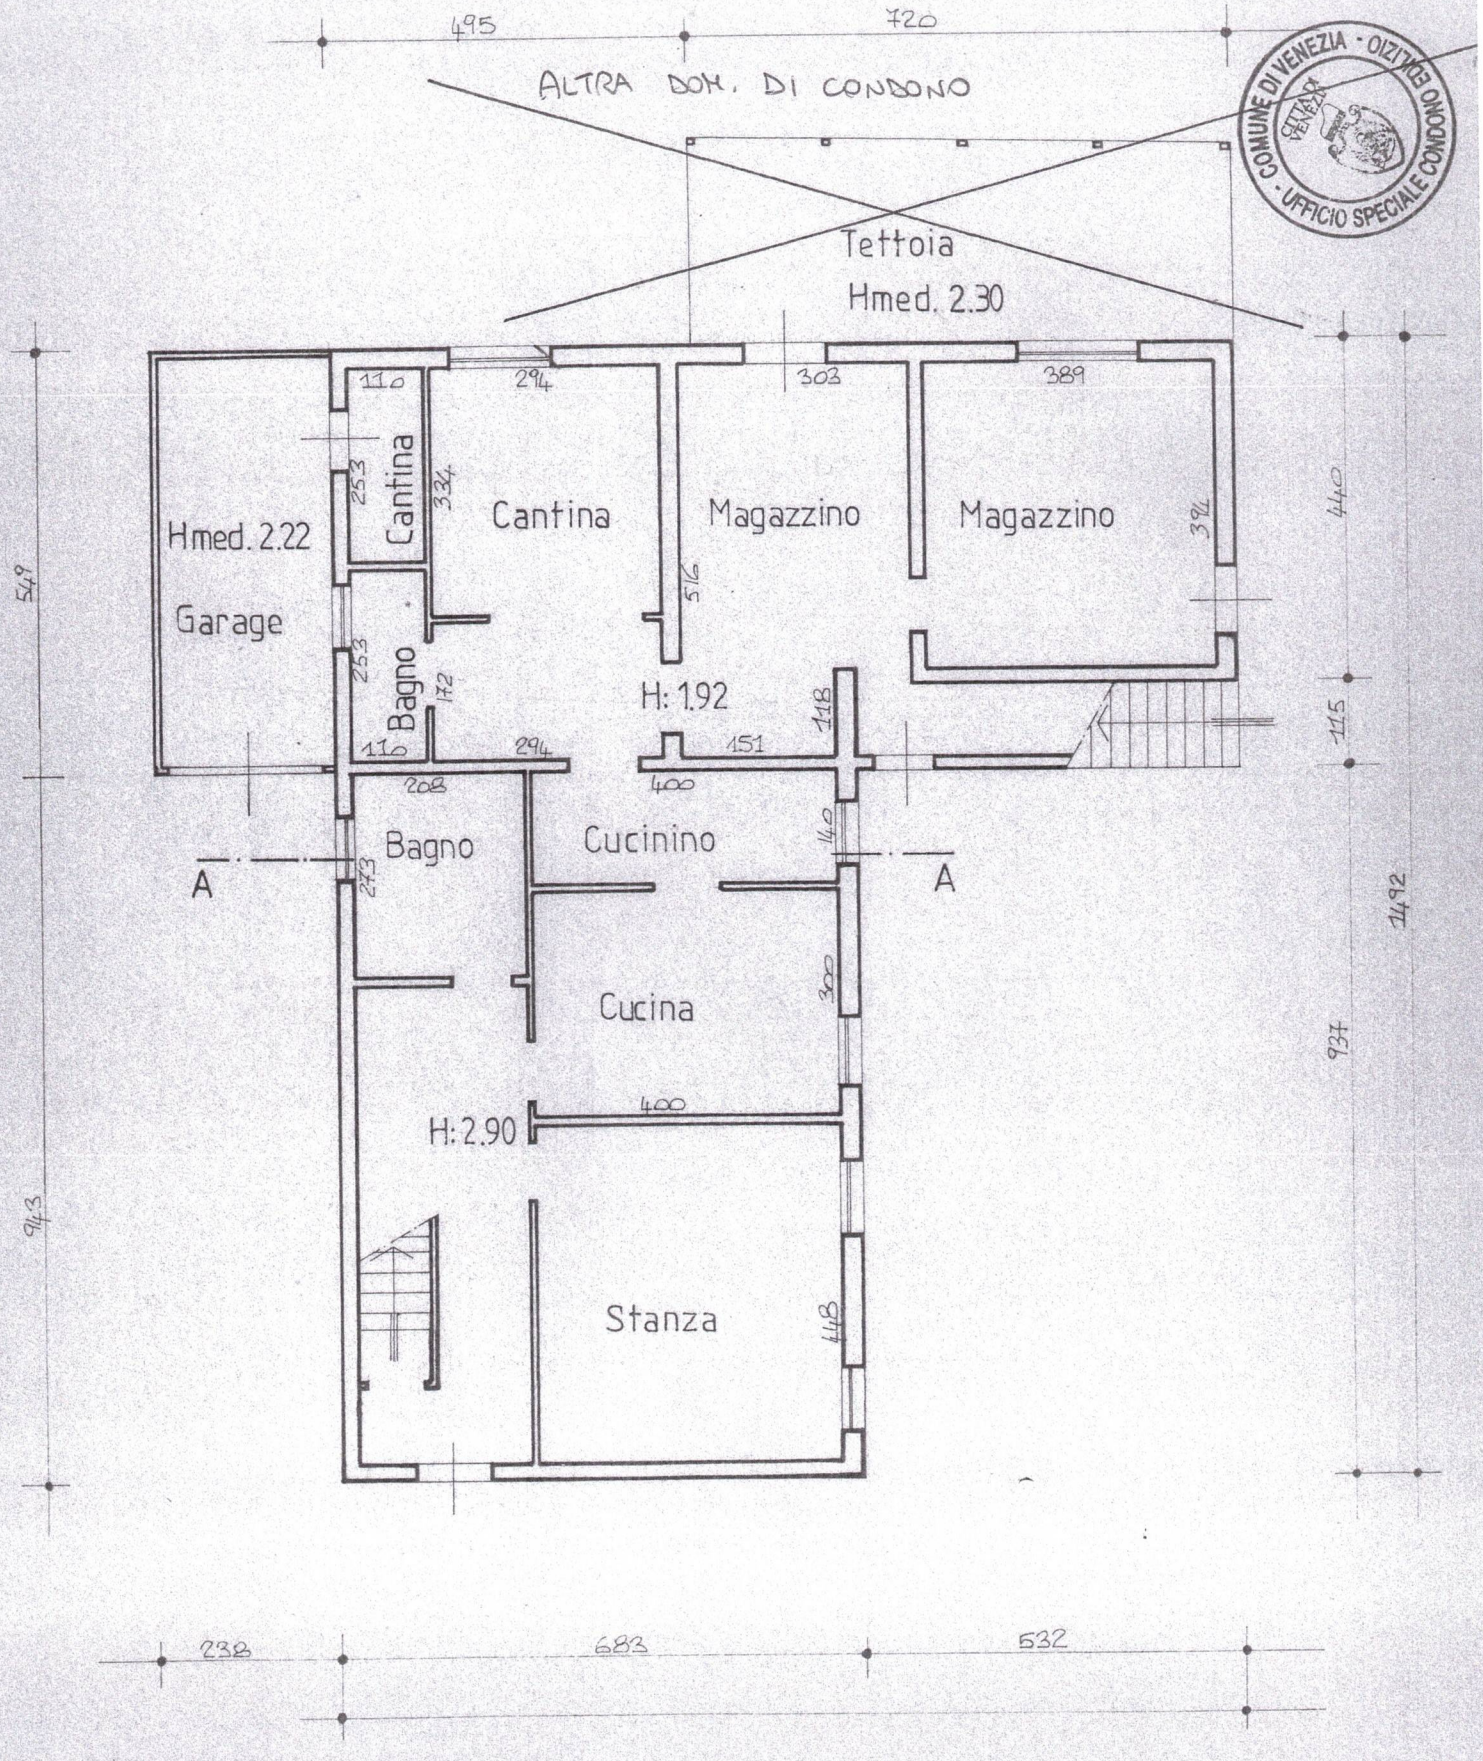

COMUNE DI VENEZIA - UFFICIO SPECIALE CONDONO EDILIZIO